




Angivna mått är ungefärliga och kan komma att ändras vid montage för att säkerställa funktion mellan lingångar och akustikreflektorer.

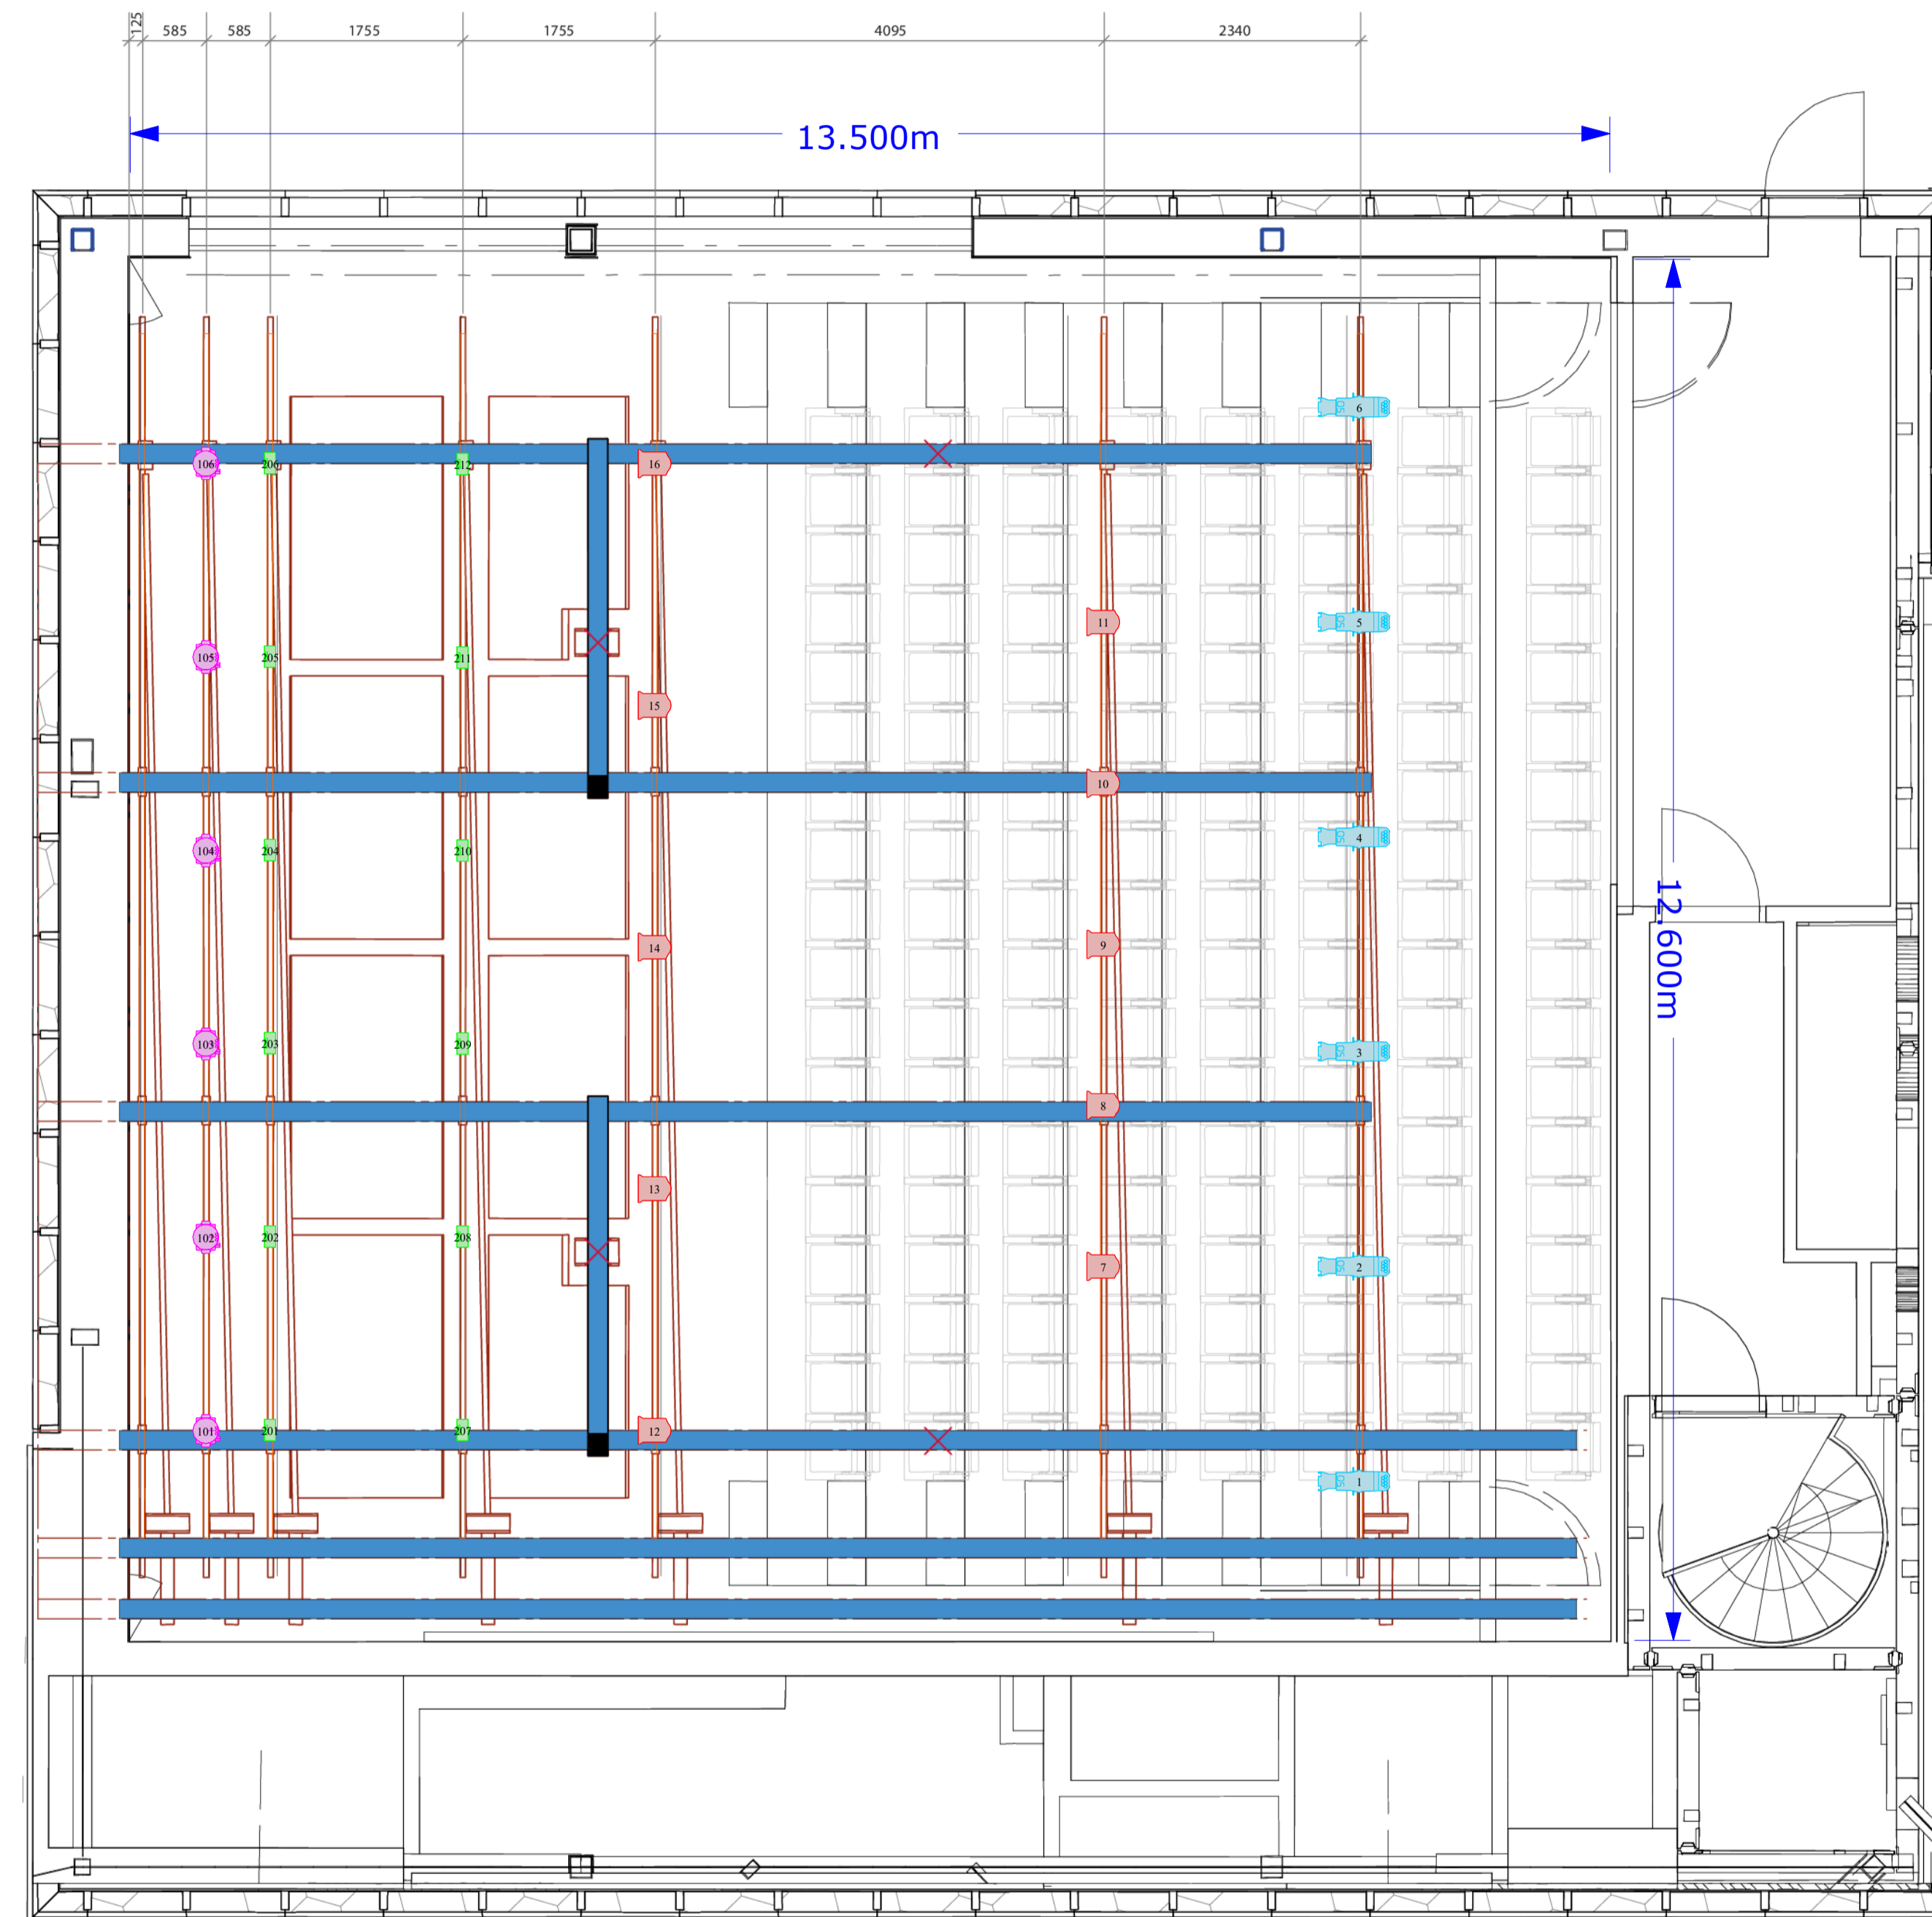

-  8x Robin LED Wash 300X
-  12x Cameo Flat Pro 12
-  10x Cameo F2T Fresnel WW
-  6x Martin ELP WW 25/50 Zoom

BET	ÄNDRINGEN AVSER	DATUM	SGN
<b>BYGGHANDLING</b>			
ORIENTERINGSFIGUR SEKTION 			
ORIENTERINGSFIGUR PLAN 			
BESTÄLLARE  <b>ÖREBROPORTEN</b>			
ENTREPRENÖR  <b>Kulturkvarteret Örebro</b> <b>NIKOLAI 3:311 m.fl.</b>			
A, IA, LA	Wingårdh Arkitektkontor AB Kungälvavägen 10, SE-411 19 Göteborg	tel. 031-788 1000	
K	Karlsson & Segeström Construct AB Drottninggatan 18B, SE-701 09 Örebro	tel. 031-30 43 81	
E	Bela Elprojekt AB Norrbacksgatan 7, 701 63 Örebro	tel. 031-20 54 90	
V/VS	Projekt Engagemang AB Stenugatan 10B, SE-701 11 Örebro	tel. 031-516 0000	
SP	PEF Sprinklerteknik Hornvagnsgränd 23, SE-714 40 Hallsbäcksvägen	tel. 070-740 71 54	
SM	Euro Teaterteknik AB Hornvagnsgränd 23, SE-714 40 Hallsbäcksvägen	tel. 031-243 42 20	
UTDRAG NR	BYGGNINGSFÖRSLAG	ANSVARS	ANSVARS
201901	MH	MH	
DATUM 2019-03-13 ANSVARS Mattias Hägglund <b>Scenmekanik</b>			
SKALA	NUMMER		REF
A1 1:50 A3 1:100	ST-AU-PL-181220		

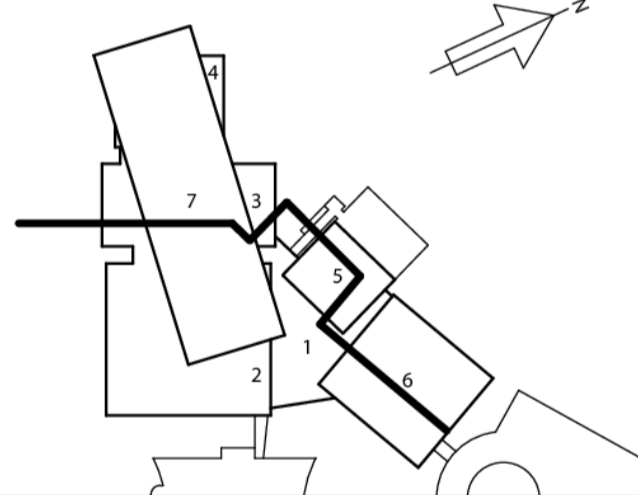